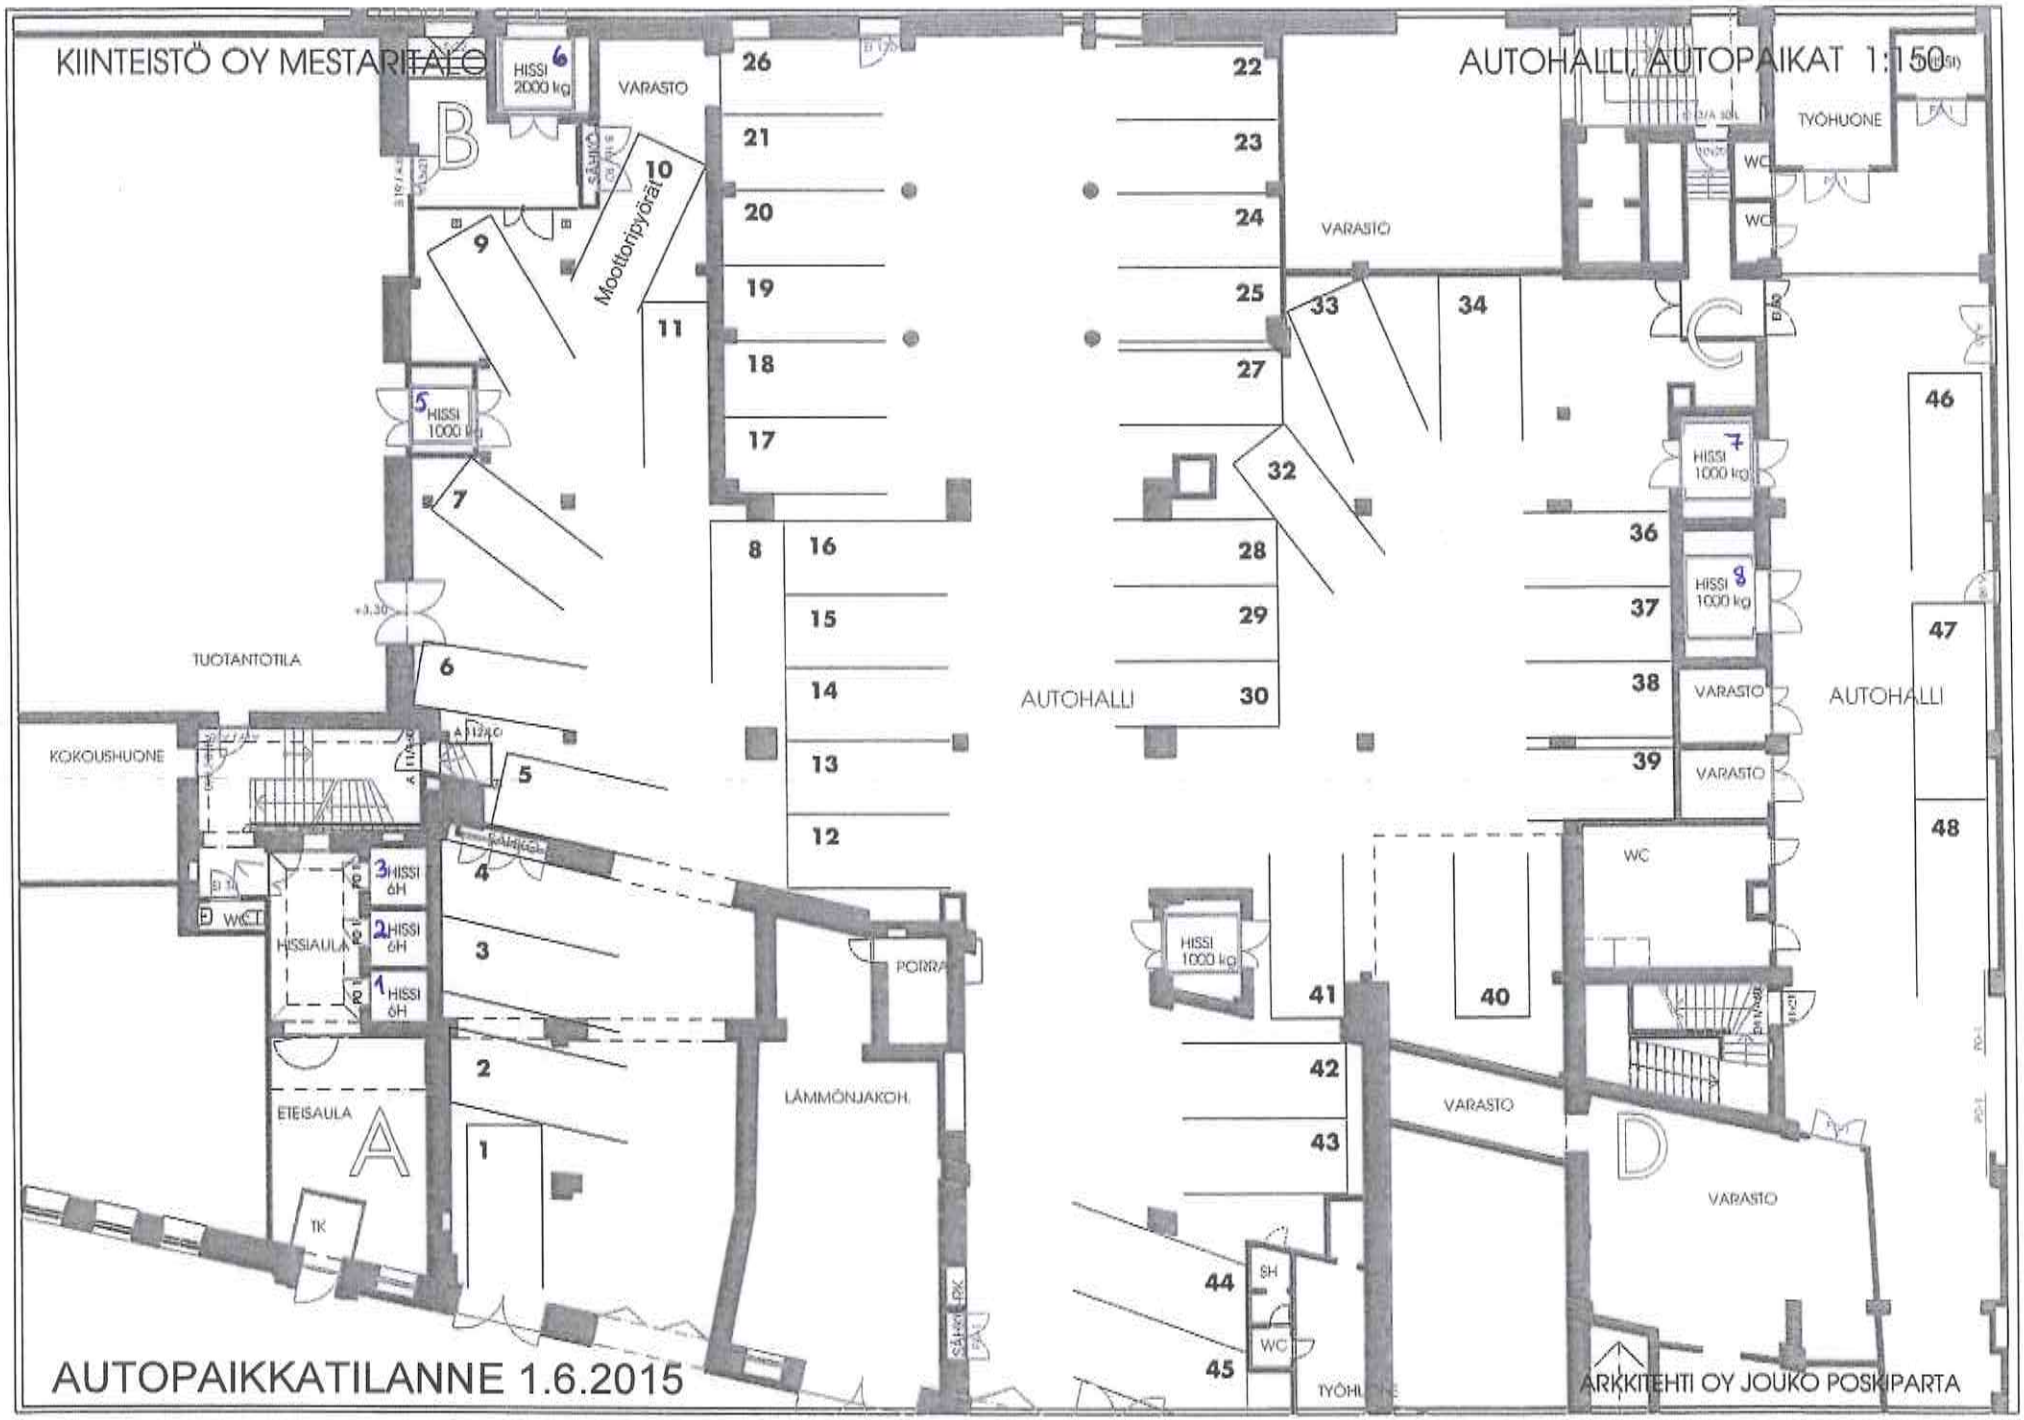
KIINTEISTÖ OY MESTARITALO
AUTOHALLI, AUTOPAIKAT 1:150
HISSI 2000 kg
VARASTO
Moottoripyörät
HISSI 1000 kg
TUOTANTOTILA
KOKOUSHUONE
HISSIAULA
HISSI 6H
ETEISAULA
TK
LÄMMÖNJAKOH.
PORRAS
AUTOHALLI
TYÖHUONE
WC
SH
AUTOPAIKKATILANNE 1.6.2015
ARKKITEHTI OY JOUKO POSKIPARTA