KIINTEISTÖ OY MESTARITALO

PIHA, AUTOPAIKAT 1:150

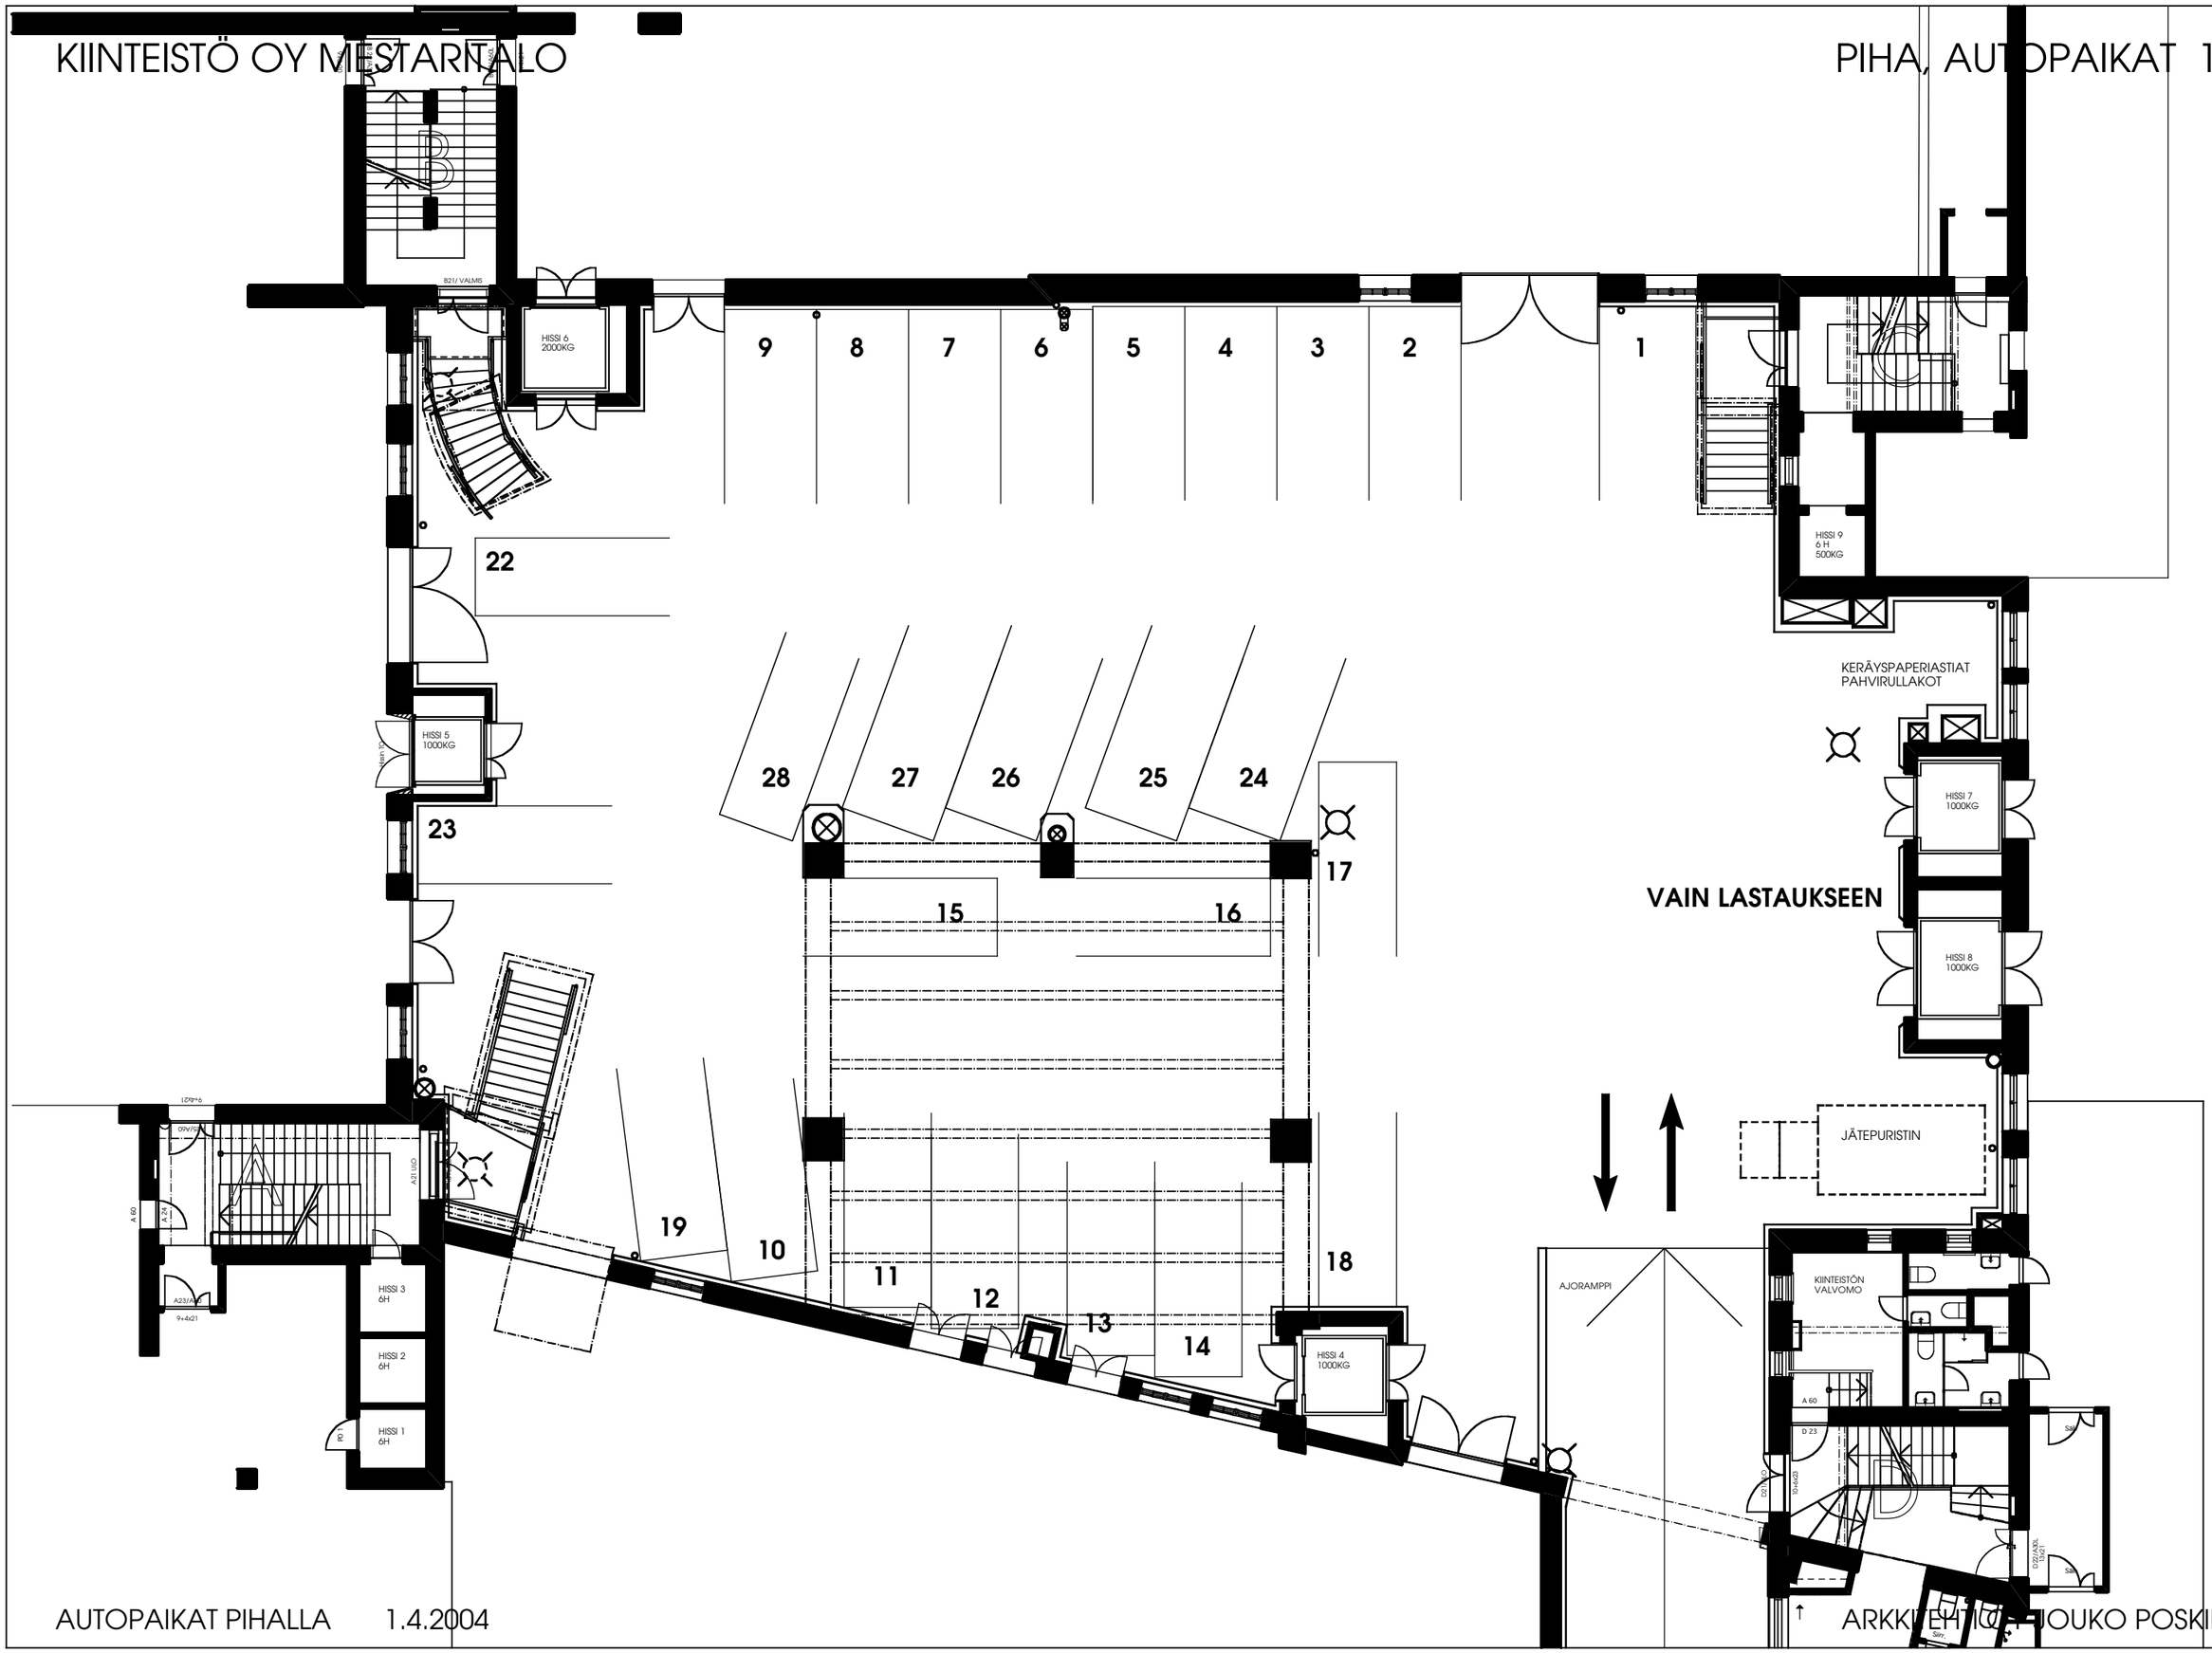

AUTOPAIKAT PIHALLA 1.4.2004

ARKKITEHTI OY JOUKO POSKIPARTA